





b1-b2断面图

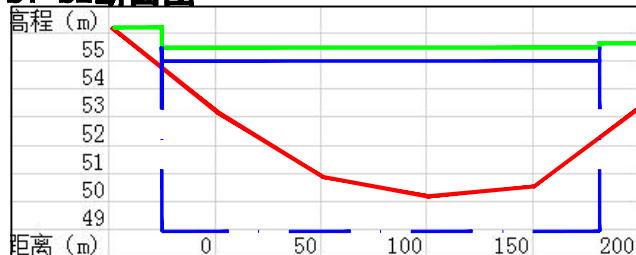

c1-c2断面图

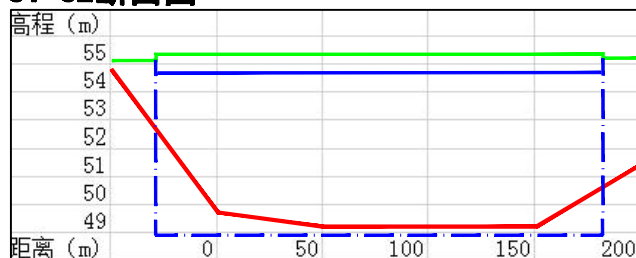

a1-a2断面图

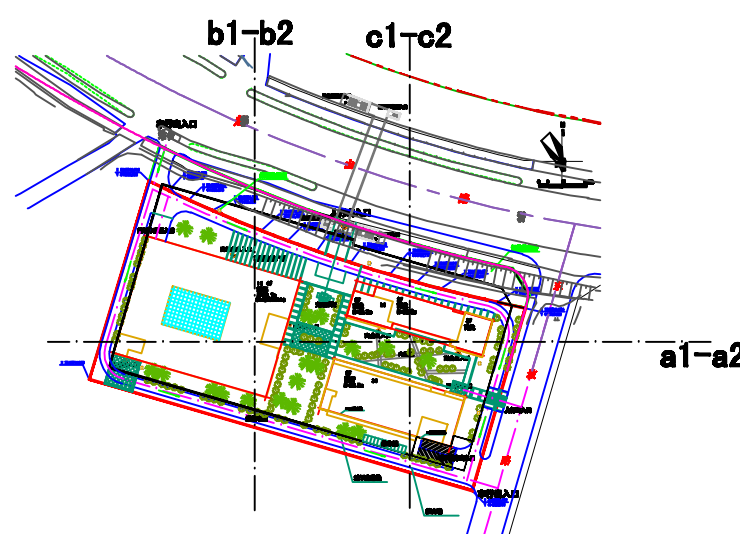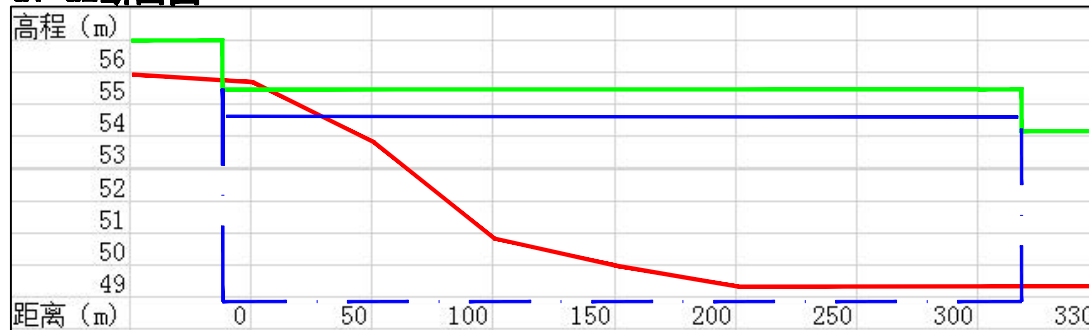

图例

- 1 ———— 原始地形剖面线
- 2 ———— 道路及建筑物地面剖面线
- 3 - - - - 地下室剖面线
- 4 ———— 地下室顶板线

土石方平衡表

| 项目组成 | 挖方 | 填方 | 调入 | | 调出 | | 借方 | 来源 | 弃方 |
|------|-------|-------|----|----|-------|-----|----|----|----|
| | | | 数量 | 来源 | 数量 | 去向 | | | |
| 表土 | 1538 | 1538 | | | | | | | |
| 土方 | 31570 | 11150 | | | 20420 | 东坡路 | | | |
| 总计 | 33108 | 12688 | | | 20420 | | | | |

湖南新源茂工程咨询有限公司

| | | | | | |
|-------|-----|----------------------------|--------------|----|---------|
| 批准 | 黄为 | 岳阳市赶山西路社会停车场、商业配套及地下人行通道项目 | 可研 | 阶段 | |
| 核定 | 熊楠 | | 水保 | 部分 | |
| 审查 | 杨帆 | | 开挖剖面图 | | |
| 校核 | 周祐霖 | | | | |
| 设计 | 彭浩 | | | | |
| 制图 | 彭浩 | | | | |
| 证书编号: | | 图号 | 见图 | 日期 | 2020.09 |
| | | | | | 08 |