


- 说明:
- 1、图中尺寸单位为mm;
  - 2、洗车池设计长6.5m, 宽3.0m, 深0.4m, 采用C20混凝土, 周边浇筑后附25cm, 池底浇筑厚度为15cm.

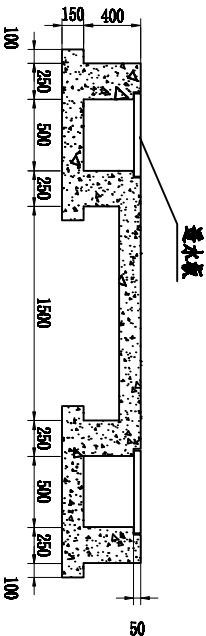

1-1断面图  
1:50

湖南新源茂工程咨询有限公司					
批准	黄为		岳阳市岳阳县社会停车场、商业配套及地下人行通道项目	可研	阶段
核定	熊伟			水保	部分
审查	杨帆				
校核	周佑耀				
设计	彭浩				
制图	彭浩				
证书编号:	图号	比例	见图	日期	2020.09
				12	